


Περιγραφή : το σύστημα αυτό παρέχει τη δυνατότητα επικοινωνίας μεταξύ μίας μόνο εισόδου και απεριόριστου αριθμού θυροτηλεφώνων. Παράλληλη σύνδεση μέχρι 3 θυροτηλέφωνα με κοινή κλήση. Ταυτόχρονη ενεργοποίηση της ομιλίας και άνοιγμα κλειδαριάς. Μελωδικός ήχος κλήσης από την είσοδο.

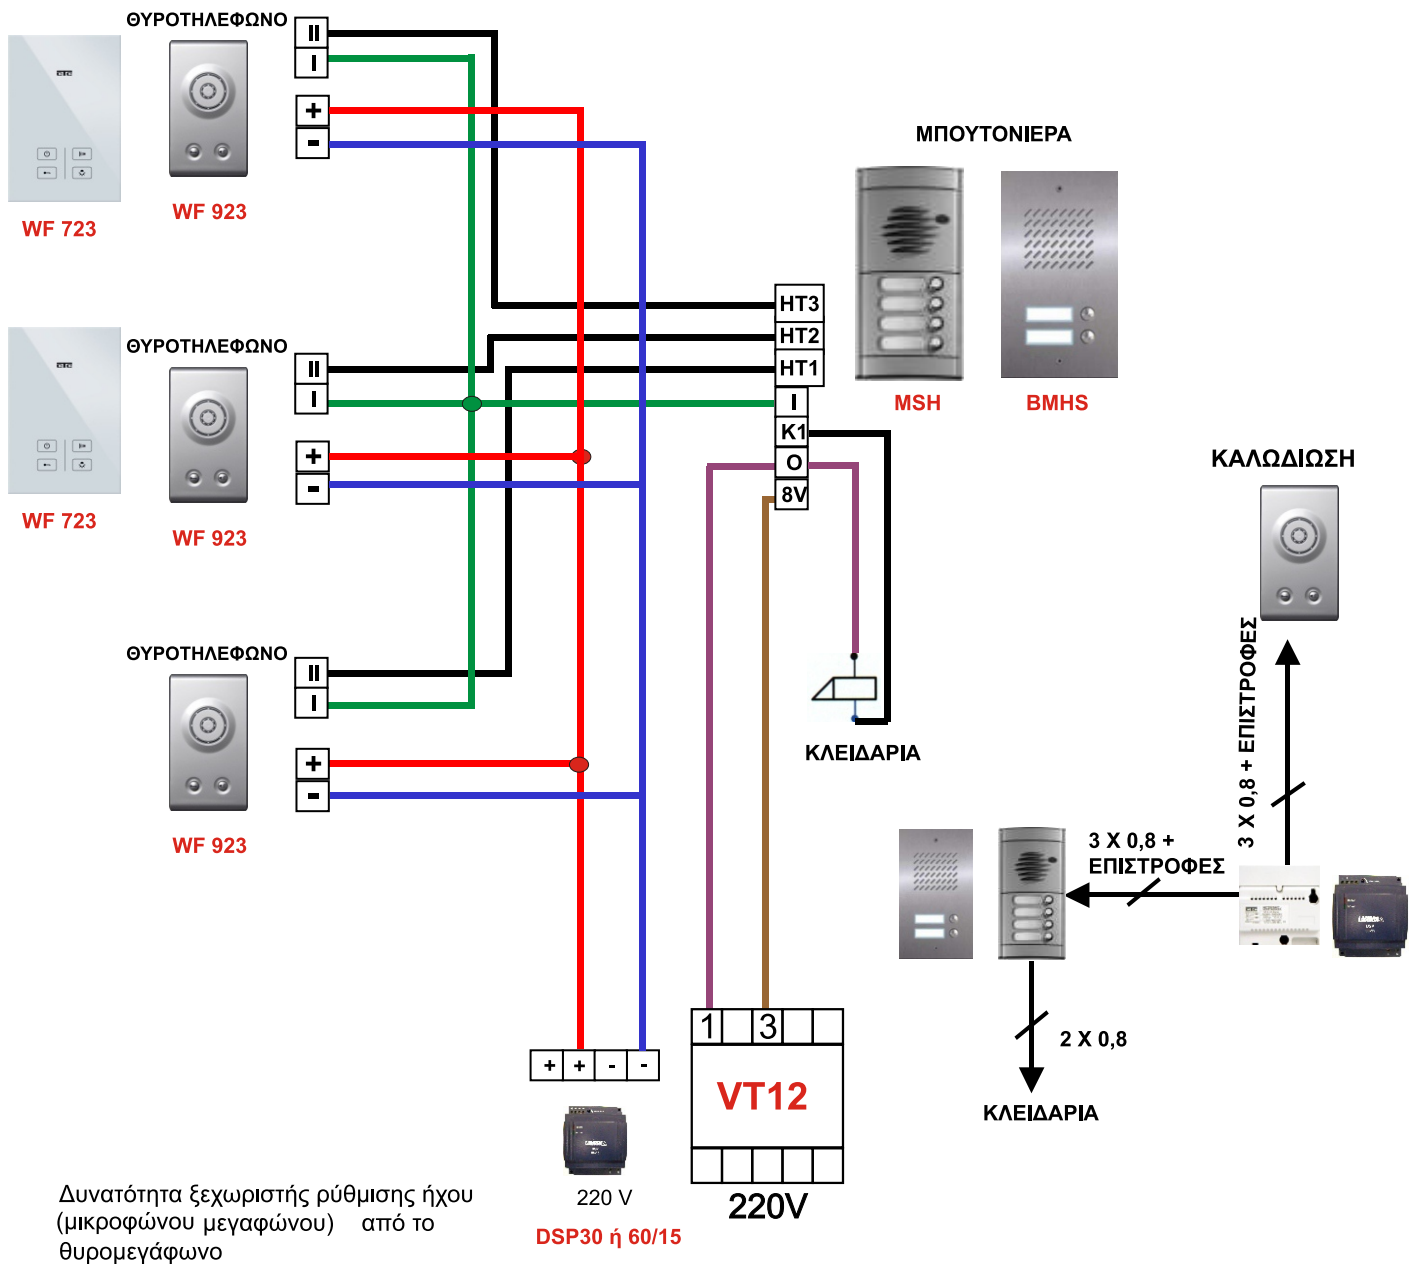

ΔΙΑΤΟΜΕΣ ΓΙΑ ΜΕΓΙΣΤΕΣ ΑΠΟΣΤΑΣΕΙΣ
 ΜΕ ΣΥΝΘΕΤΗ ΑΝΤΙΣΤΑΣΗ ΚΑΛΩΔΙΟΥ 20 Ω

Απόσταση σε μέτρα (m)	Διατομή σε mm
Μέχρι 100m	0,8
Μέχρι 200m	1,0
Μέχρι 300m	1,5

ΤΕΧΝΙΚΑ ΧΑΡΑΚΤΗΡΙΣΤΙΚΑ **DSP30 ή 60/15** **VT 12** ΤΕΧΝΙΚΑ ΧΑΡΑΚΤΗΡΙΣΤΙΚΑ :

- Κοινό πλιν / γείωση	12V / AC / 1,25A
+ 13V - 16V / DC / 2A / 4A	